


<b>203a</b> Patisserie Heizfläche 8,5 m² Rohrlänge 50,0 m Vent.-Einst. 1,25 U 91 Bleche	<b>203</b> Patisserie Heizfläche 16,0 m² Rohrlänge 99,0 m Vent.-Einst. 2,00 U	<b>204</b> Werkstatt Heizfläche 15,0 m² Rohrlänge 65,0 m Vent.-Einst. 0,75 U 35 Bleche	<b>205</b> Heizraum Heizfläche 10,0 m² Rohrlänge 31,0 m Vent.-Einst. 0,50 U 12 Bleche	<b>206</b> Aufenthaltsraum Heizfläche 15,0 m² Rohrlänge 73,0 m Vent.-Einst. 0,75 U 58 Bleche	<b>207</b> Umkleieraum Heizfläche 13,2 m² Rohrlänge 61,0 m Vent.-Einst. 0,50 U 44 Bleche	<b>208a</b> WC Damen Heizfläche 8,0 m² Rohrlänge 53,0 m Vent.-Einst. 0,50 U 24 Bleche	<b>211a</b> WC Herren Heizfläche 6,6 m² Rohrlänge 28,0 m Vent.-Einst. 0,50 U 21 Bleche	<b>213</b> Flur Heizfläche 10,0 m² Rohrlänge 35,7 m Vent.-Einst. 0,50 U 16 Bleche	<b>214</b> Büro 1 Heizfläche 14,4 m² Rohrlänge 63,0 m Vent.-Einst. 0,50 U 57 Bleche	<b>215</b> Büro 2 Heizfläche 16,5 m² Rohrlänge 76,0 m Vent.-Einst. 2,00 U 59 Bleche	<b>216</b> Versand Heizfläche 10,6 m² Rohrlänge 58,0 m Vent.-Einst. 0,50 U	<b>216a</b> Versand Heizfläche 5,7 m² Rohrlänge 40,0 m Vent.-Einst. 0,75 U 60 Bleche
--	---	---	--	---	---	--	---	--	--	--	--	---

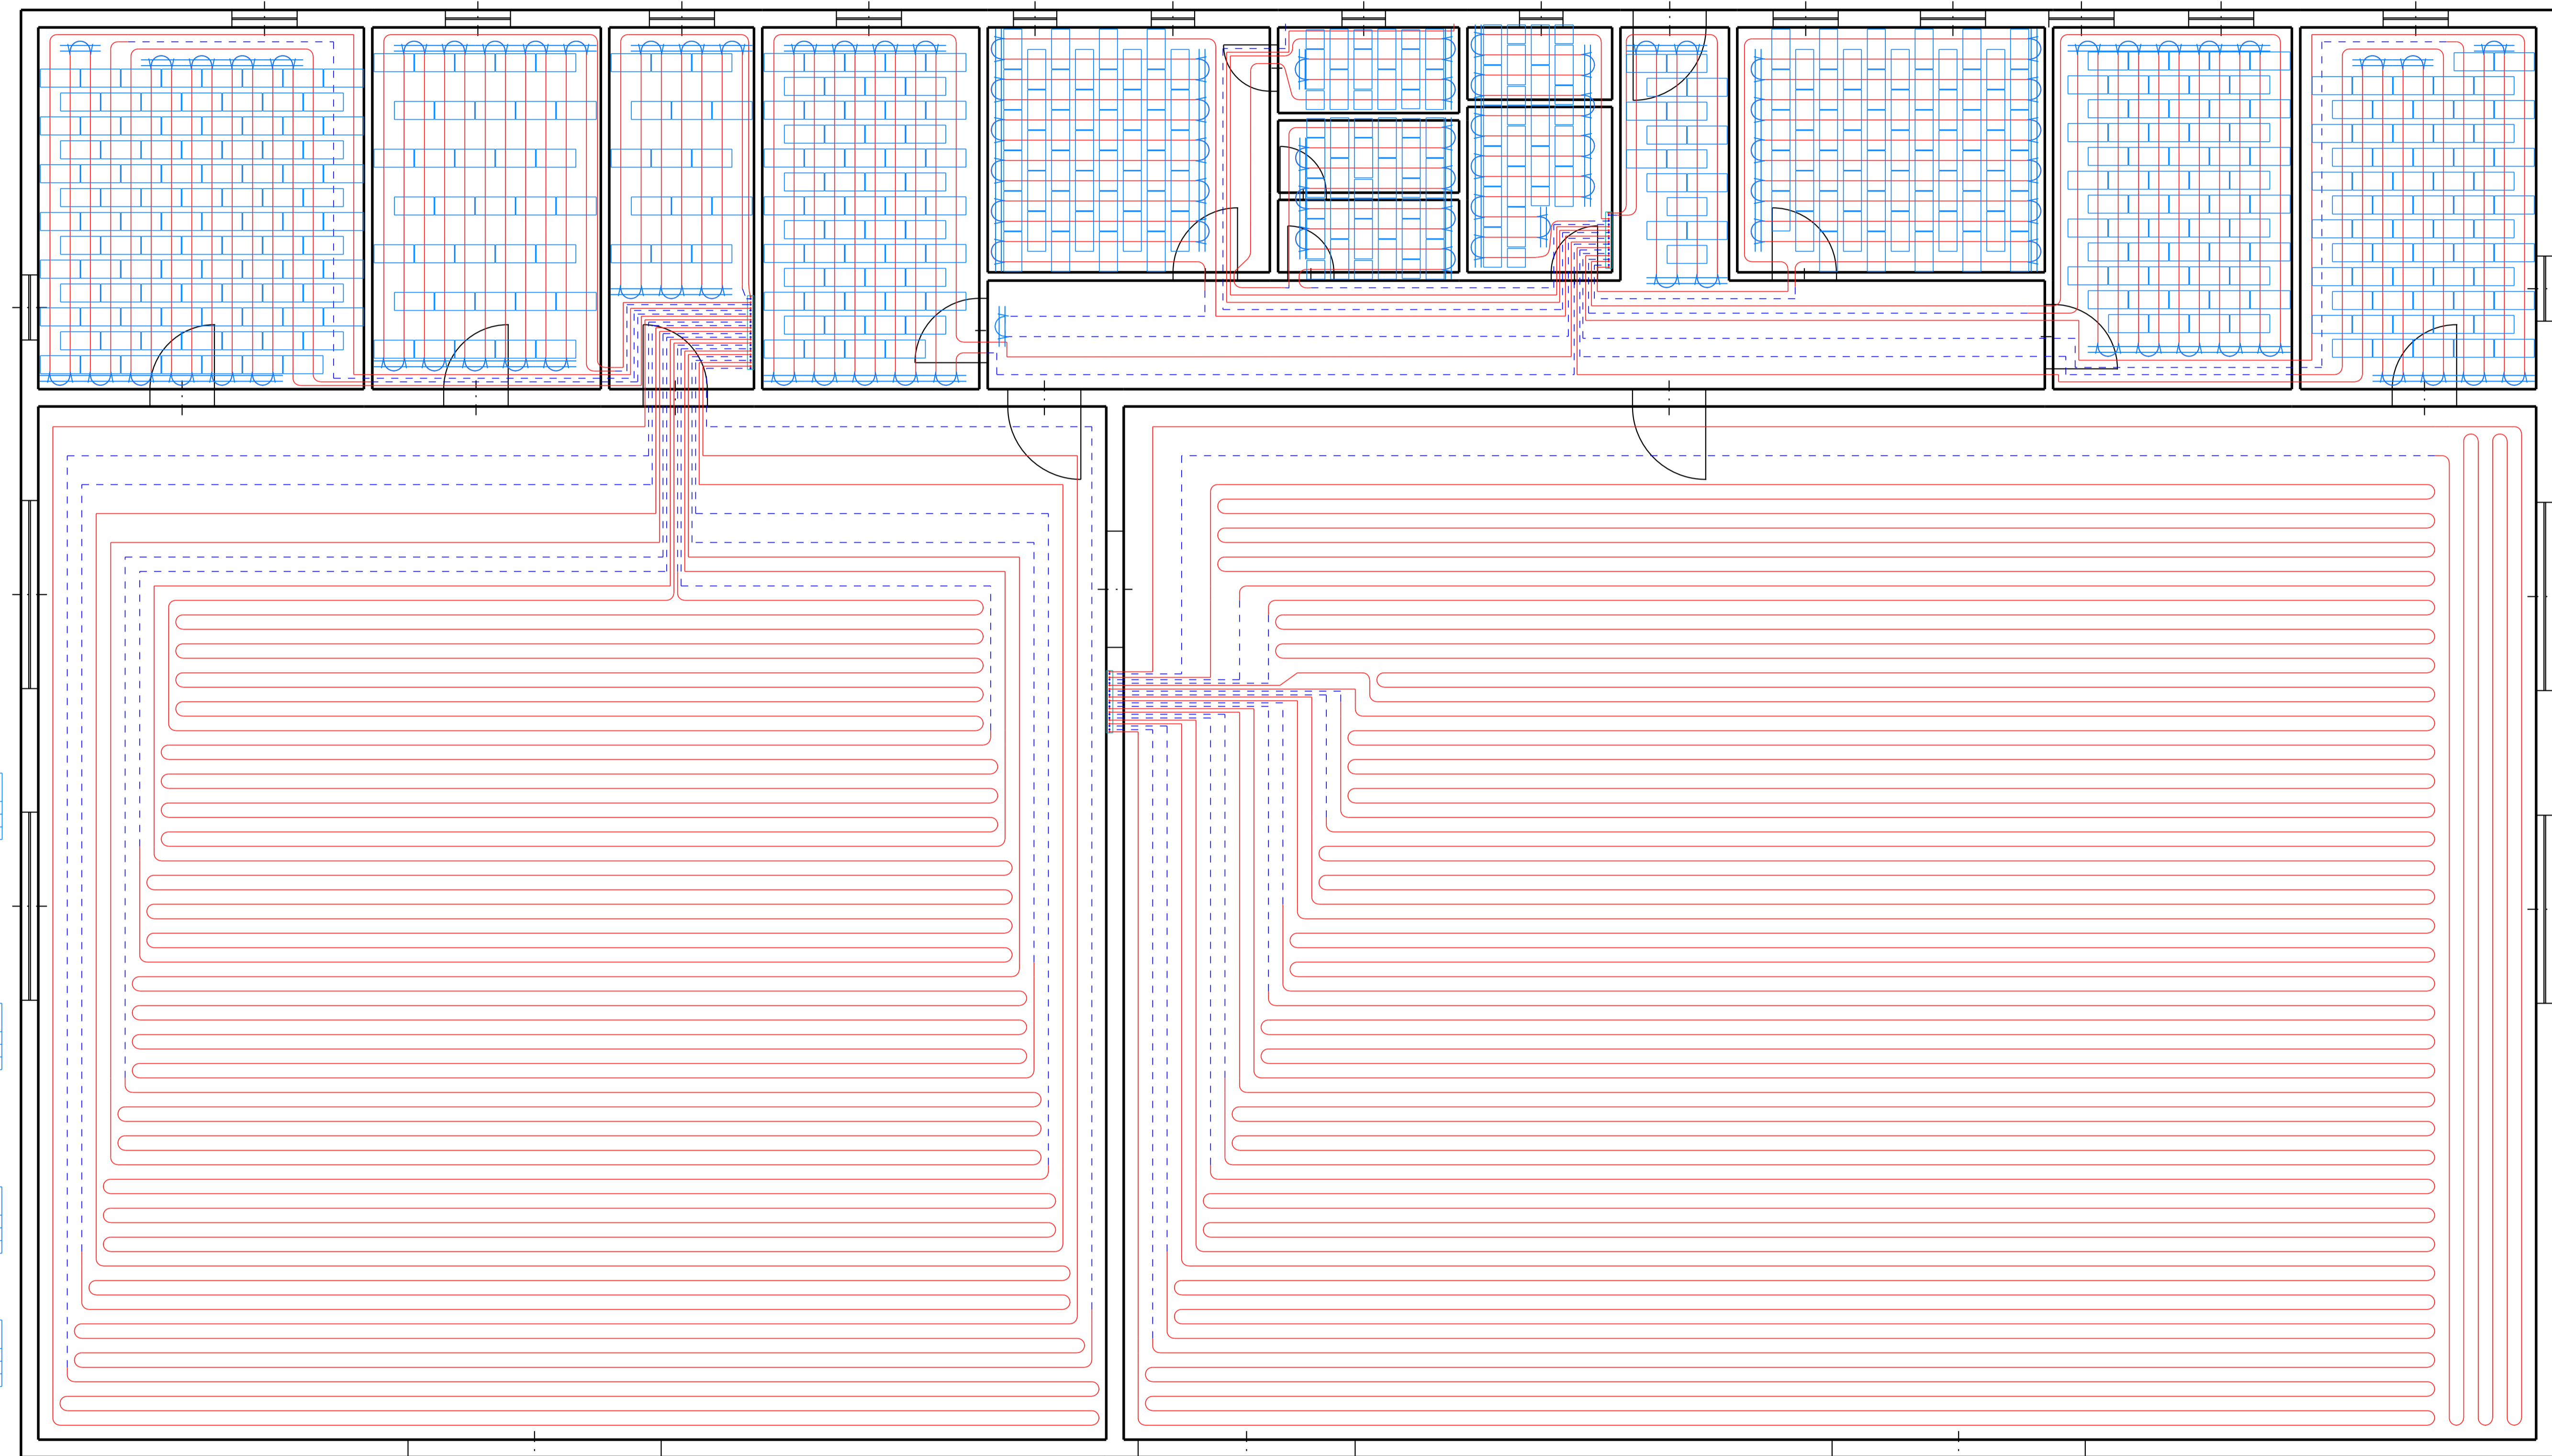

<b>202</b> Produktion 1 Heizfläche 37,5 m² Rohrlänge 123 m Vent.-Einst. U	<b>202</b> Produktion 1 Heizfläche 23,6 m² Rohrlänge 119 m Vent.-Einst. U	<b>202</b> Produktion 1 Heizfläche 23,6 m² Rohrlänge 119 m Vent.-Einst. U	<b>202</b> Produktion 1 Heizfläche 17,7 m² Rohrlänge 119 m Vent.-Einst. U	<b>202</b> Produktion 1 Heizfläche 17,7 m² Rohrlänge 119 m Vent.-Einst. U	<b>202</b> Produktion 1 Heizfläche 11,8 m² Rohrlänge 97 m Vent.-Einst. U	<b>202</b> Produktion 1 Heizfläche 13,3 m² Rohrlänge 109 m Vent.-Einst. U
---	---	---	---	---	--	---

<b>201</b> Produktion 2 Heizfläche 29,2 m² Rohrlänge 116 m Vent.-Einst. U	<b>201</b> Produktion 2 Heizfläche 26,0 m² Rohrlänge 116 m Vent.-Einst. U	<b>201</b> Produktion 2 Heizfläche 29,2 m² Rohrlänge 116 m Vent.-Einst. U	<b>201</b> Produktion 2 Heizfläche 21,9 m² Rohrlänge 107 m Vent.-Einst. U	<b>201</b> Produktion 2 Heizfläche 21,9 m² Rohrlänge 110 m Vent.-Einst. U	<b>201</b> Produktion 2 Heizfläche 21,9 m² Rohrlänge 114 m Vent.-Einst. U	<b>201</b> Produktion 2 Heizfläche 21,9 m² Rohrlänge 118 m Vent.-Einst. U	<b>201</b> Produktion 2 Heizfläche 21,9 m² Rohrlänge 122 m Vent.-Einst. U	<b>201</b> Produktion 2 Heizfläche 21,9 m² Rohrlänge 126 m Vent.-Einst. U
---	---	---	---	---	---	---	---	---

<b>201</b> Produktion 2 Heizfläche 18,6 m² Rohrlänge 130 m Vent.-Einst. U
---



Verlegeplan Maßstab 1: 50  
 Datum 15.04.2009  
 Produktionshalle  
 Kom.: M&M RaceExhaust